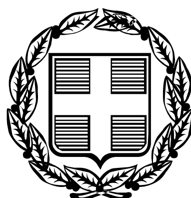



# ΕΦΗΜΕΡΙΣ ΤΗΣ ΚΥΒΕΡΝΗΣΕΩΣ
## ΤΗΣ ΕΛΛΗΝΙΚΗΣ ΔΗΜΟΚΡΑΤΙΑΣ

**ΤΕΥΧΟΣ ΤΕΤΑΡΤΟ** **Αρ. Φύλλου 475**

31 Μαΐου 2006


## ΑΠΟΦΑΣΕΙΣ

Αριθ. 4247

Καθορισμός οριογραμμών αιγιαλού - παραλίας στη θέση «Λιμάνι Ουρανούπολης» του Δημοτικού Διαμερίσματος Ουρανούπολης, του Δήμου Σταγείρων-Ακάνθου Νομού Χαλκιδικής.

Ο ΓΕΝΙΚΟΣ ΓΡΑΜΜΑΤΕΑΣ ΠΕΡΙΦΕΡΕΙΑΣ
ΚΕΝΤΡΙΚΗΣ ΜΑΚΕΔΟΝΙΑΣ

Έχοντας υπόψη:

1. Τις διατάξεις του άρθρου 5 παρ. 1 του ν. 2971/2001 (ΦΕΚ 285/τ. Α΄/19.12.2001) «Περί αιγιαλού και παραλίας και άλλες διατάξεις».

2. Τις διατάξεις του άρθρου 2 του ν.δ. 439/1970 «Περί συμπληρώσεως των διατάξεων περί αιγιαλού».

3. Τις διατάξεις του άρθρου 5 του ν. 3200/1955 «Περί διοικητικής αποκέντρωσης» όπως αυτές τροποποιήθηκαν και ισχύουν σήμερα.

4. Τις διατάξεις του άρθρου 19 παραγρ. 5 ν. 2344/1995 του άρθρου 52 παραγρ. 6 ν. 2218/1994, του άρθρου 4 παραγρ. 7 του ν. 2240/1994, δυνάμει των οποίων οι αρμοδιότητες του Υπουργείου Οικονομικών που είχαν μεταβιβασθεί στους Νομάρχες ανήκουν στον Περ/κό Δ/ντή, σε συνδυασμό με αυτές του άρθρου 14 παραγρ. 2 του ν. 2399/1996 με τις οποίες προβλέπεται η κατάργηση των θέσεων των Περ/κών Δ/ντών, οι αρμοδιότητες πλέον του οποίου περιήλθαν στον Γενικό Γραμματέα της Περιφέρειας που ασκούνται από τον Αναπληρωματικό Περ/κό Δ/ντή.

5. Τις διατάξεις του τέταρτου εδαφίου της παραγ. 2 του άρθρου 1 και της παραγρ. 6 του ιδίου άρθρου του ν. 2503/1997 «Διοίκηση, οργάνωση, στελέχωση της Περιφέρειας, ρύθμιση θεμάτων για την τοπική αυτοδιοίκηση και άλλες διατάξεις» (ΦΕΚ 107/Α΄), σύμφωνα με τις οποίες οι Περιφερειακές Υπηρεσίες του Υπουργείου Οικονομικών, που συγκροτούσαν την Περ/κή Διοίκηση του Νομού ή Νομαρχίας, δεν υπήχθησαν στη ενιαία οργανική μονάδα της Περιφέρειας ούτε καταργήθηκαν, αλλά αποτελούν από 1.9.1997, Υπηρεσίες του Υπουργείου Οικονομικών.

6. Το υπ' αριθμ. 28979/31.7.1997 έγγραφο της Δ/νσης Διοίκησης του Υπουργείου Εσωτερικών, Δημ. Διοίκησης και Αποκέντρωσης, σύμφωνα με το οποίο οι αρμοδιότητες του Γενικού Γραμματέα της Περιφέρειας σε θέματα Υπηρεσιών του Υπουργείου Οικονομικών μεταφέρονται από 1.9.1997 στον Υπουργό Οικονομικών.

7. Την υπ' αριθμ. 37930/ΔΙΟΕ 1264/14.10.2005 (ΦΕΚ Β΄ 1432) κοινή απόφαση του Πρωθυπουργού και του Υπουργού Οικονομίας για τον καθορισμό αρμοδιοτήτων των Υφυπουργών Οικονομίας και Οικονομικών.

8. Το ν. 3220 (ΦΕΚ 15/τ. Α΄/28.1.2004) Άρθρο 46 παράγραφο 21 με το οποίο οι αρμοδιότητες του Υπουργού Οικονομικών και Οικονομίας οι οποίες ανήκαν ή είχαν μεταβιβαστεί στους Νομάρχες μέχρι την έναρξη λειτουργίας των Νομαρχιακών Αυτοδιοικήσεων και αφορούν θέματα και Υπηρεσιών του Υπουργείου Οικονομίας και Οικονομικών, που εξαιρέθηκαν από την κατάργηση με τις διατάξεις της παραγ. 2 του άρθρου 39 του ν. 2218/1994, περιέρχονται στον Γενικό Γραμματέα της Περιφέρειας, εκτός των θεμάτων Υ.Δ. Ε.

9. Την υπ' αριθμ. 1825/15.2.2005 απόφαση του Γενικού Γραμματέα της Περιφέρειας Κεντρικής Μακεδονίας (ΦΕΚ 1293 Β΄/23.8.2004), «Τροποποίηση και συμπλήρωση της υπ' αριθμ. 5631/26.7.2000 απόφασής μας (ΦΕΚ 1339/Β΄/6.11.2000) περί ορισμού εισηγητών και μεταβίβαση εξουσίας υπογραφής «με εντολή Γενικού Γραμματέα» αποφάσεων, εγγράφων και άλλων πράξεων στον Γενικό Διευθυντή, στους Προϊσταμένους Δ/σεων, Τμημάτων και Γραφείων των Υπηρεσιών της Περιφέρειας Κεντρικής Μακεδονίας».

10. Την από 15.11.2005 έκθεση της κατά το άρθρο 3 του ν. 2971/19.12.2001 (ΦΕΚ 285/τ. Α΄/19.12.2001) «Περί αιγιαλού και παραλίας» αρμόδιας Επιτροπής, που αφορά στον καθορισμό των ορίων αιγιαλού, παραλίας στη θέση «Λιμάνι Ουρανούπολης» Δ/Δ Ουρανούπολης, του Δήμου Σταγείρων-Ακάνθου Νομού Χαλκιδικής.

11. Το από Μάιο 2005 τοπογραφικό, υψομετρικό και κτηματογραφικό διάγραμμα κλίμακας 1:500 σε μία (1) πινακίδα το οποίο συντάχθηκε από τον Μανωλόπουλο Κώστα, τοπογράφο μηχανικό, και συνοδεύει την παραπάνω έκθεση.

12. Τα υπ' αριθμ.: α) 544.5/308/03/3.4.2003 και β) 544.5/326/06/24.3.2006 έγγραφα του Γενικού Επιτελείου Ναυτικού.

13. Το υπ' αριθμ. 1368/20.4.2006 (αρ. πρωτ. 4247/27.4.2006 Δ/νσης ΠΕ.ΧΩ) έγγραφο της Κτηματικής Υπηρεσίας του Ν. Χαλκιδικής, με το οποίο διαβιβάστηκε στη υπηρεσία μας ο σχετικός φάκελος του θέματος, αποφασίζουμε:

Επικυρώνουμε την από 15.11.2005 έκθεση της κατά το άρθρο 3 του ν. 2971/2001 (ΦΕΚ 285/τ. Α΄/19.12.2001) «Περί αιγιαλού και παραλίας» αρμόδιας Επιτροπής για τον καθορισμό των ορίων αιγιαλού - παραλίας στη θέση «Λιμάνι Ουρανούπολης» στο Δ/Δ Ουρανούπολης του Δήμου Σταγείρων - Ακάνθου, καθώς επίσης και το από τον Μάιο του 2001 τοπογραφικό, υψομετρικό και κτηματογραφικό διάγραμμα, κλίμακας 1:500, σε μία (1) πινακίδα το οποίο συντάχθηκε από τον Μανωλόπουλο Κώστα, τοπογράφο μηχανικό, ελέγχθηκε και θεωρήθηκε για την ακρίβεια της αποτύπωσης από την Κτηματική Υπηρεσία, όπως ορίζουν οι διατάξεις του ν. 2971/2001, το οποίο συνοδεύει την παραπάνω έκθεση.

Στο τοπογραφικό αυτό διάγραμμα, καθορίσθηκε:

α) Η οριογραμμή του αιγιαλού με κόκκινη συνεχή πολυγωνική γραμμή, με κορυφές 1, 2, 3, 4, 5, 6, 7, 8, 9, 10, 11, 12, 13, 14, 15, 16, 17, 18, 19, και 20, οι οποίες εξασφαλίζονται με συντεταγμένες από το κρατικό τριγωνομετρικό δίκτυο.

β) Η οριογραμμή της παραλίας με κίτρινη συνεχή πολυγωνική γραμμή με κορυφές 1΄, 2΄, 3΄, 4΄, 5΄, 6΄, 7΄, 8΄, 9΄, 10΄, 11΄, 12΄, 13΄, 14΄, 15΄, 16΄, 17΄, 18΄, 19΄, 20΄, και 21΄, οι οποίες εξασφαλίζονται με συντεταγμένες από το κρατικό τριγωνομετρικό δίκτυο.

Εμπράγματα δικαιώματα ιδιωτών επί ακινήτων της παραλίας, απαλλοτριώνονται λόγω δημόσιας ωφέλειας.

Υπάρχοντα κτίσματα εντός της ζώνης της παραλίας και του αιγιαλού δεν εξαιρούνται.

Η παραπάνω χάραξη αποτελεί καθορισμό των οριογραμμών για πρώτη φορά.

Η απόφαση μαζί με την Έκθεση της Επιτροπής και το Τοπογραφικό διάγραμμα, να δημοσιευθούν στην Εφημερίδα της Κυβερνήσεως.

Θεσσαλονίκη, 4 Μαΐου 2006

Ο Γενικός Διευθυντής Περιφέρειας
ΣΤΑΜΑΤΗΣ Μ. ΤΣΙΑΚΙΡΗΣ

ΕΚΘΕΣΗ

Της επιτροπής καθορισμού αιγιαλού - παραλίας και θέσεων αμμοληψίας
(Άρθρο 100 του π.δ. 284/1988).

Καθορισμός για πρώτη φορά των ορίων αιγιαλού και παραλίας στη θέση «Λιμάνι Ουρανούπολης» του Δημοτικού Διαμ/τος Ουρανούπολης του Δήμου Σταγείρων - Ακάνθου στο νομό Χαλκιδικής.

Πολύγυρος 15.11.2005

Η επιτροπή του άρθρου 100 του π.δ. 284/1988, περί καθορισμού των ορίων αιγιαλού και παραλίας, όπως τροποποιήθηκε από το άρθρο 3 του ν. 2971/2001 (Φ.Ε.Κ. 285/19.12.2001), η οποία ορίσθηκε με την υπ' αριθμ. 1825/15.2.2005 απόφαση του Γενικού Γραμματέα της Περιφέρειας Κεντρικής Μακεδονίας, αποτελούμενη από τους παρακάτω υπογράφοντες:

1. Ιωάννη Κομπούρη, προϊστάμενο της Κτηματικής Υπηρεσίας Χαλκιδικής, ως πρόεδρο,

2. Ευστάθιο Χατζόπουλο, αγρον. τοπ/φο μηχ. Υπάλληλο της Κτηματικής Υπηρεσίας Χαλκιδικής, ως μέλος,

3. Πακαταρίδη Σάββα Υποπλοίαρχο Λ.Σ., Λιμενάρχη Ιερισσού, ως μέλος,

4. Κυριακού Τηλέμαχο, αγρον. τοπ/φο μηχ Δ/ντή Πολεοδομίας Νομαρχιακής Αυτοδ/σης Χαλκιδικής, ως μέλος και

5. Ιωάννη Περδίκη αρχιτέκτονα, αναπληρωτή του Δ/ντή χωροταξίας και περιβάλλοντος της Γ. Γ. Περιφέρειας Κεντρικής Μακεδονίας,

διενήργησε αυτοψία στην παραπάνω περιοχή στις 15.11.2005 ύστερα από τηλεφωνική πρόσκληση του προέδρου της, και αφού έλαβε υπόψη της:

1. Το υπ' αριθμ. 308/8.5.2001 έγγραφο - αίτηση του Λιμενικού Ταμείου Χαλκιδικής, με το οποίο ζητείται ο καθορισμός των ορίων του αιγιαλού - παραλίας στην περιοχή αυτή.

2. Το τοπογραφικό υψομετρικό και κτηματογραφικό διάγραμμα που συντάχθηκε τον μήνα Μάιο του έτους 2001 από τον Μανωλόπουλο Κώστα, τοπογράφο μηχανικό, σε μία πινακίδα με κλίμακα 1:500, ελέγχθηκε στις 14.6.2001 από τον Ευστάθιο Χατζόπουλο, αγρον. & τοπ/φο μηχ., υπάλληλο της Κτηματικής Υπηρεσίας Χαλκιδικής και θεωρήθηκε στις 14.6.2001 από τον ίδιο.

3. Τις διατάξεις του α.ν. 2344/1940, όπως τροποποιήθηκε και συμπληρώθηκε μεταγενέστερα, ειδικότερα την παράγραφο 2 του άρθρου 34 του ν. 2971/2001 και τη σχετική δικαστική και διοικητική νομολογία.

4. Τις φυσικές και λοιπές ενδείξεις για το πλάτος του αιγιαλού και της παραλίας που αφορούν στα παρακάτω:

α) Γεωμορφολογία του εδάφους:

1) Η μορφολογία της ακτής συνίσταται από:

(i) Χαλαρά ιζήματα (άμμος, χαλίκια, κροκάλες) που έχουν προκύψει από την εναπόθεση φερτών υλών και τα οποία έχουν εύρος που κυμαίνεται από 5 έως 40 μέτρα (προκύπτουν από το τοπογραφικό διάγραμμα) και υψόμετρα που επίσης προκύπτουν από το τοπογραφικό διάγραμμα.

(ii) Τεχνικά έργα. Υπάρχουν επτά προβλήτες κατασκευασμένοι από σκυρόδεμα. Ο μεγαλύτερος κοντά στον πύργο (κορυφές 4 και 5 του αιγιαλού), εξυπηρετεί τα πλοία που χρησιμοποιούνται για την διακίνηση επιβατών προς και από το Αγιον Όρος.

2) Της ακτής συνέχονται εκτάσεις:

Πεδινές, με έδαφος γαιώδες. Είναι εντός σχεδίου, δομημένες με πυκνή δόμηση και έχουν χρήση κατοικίας και τουριστική.

3) Φυσικό όριο βλάστησης δεν υπάρχει, καθώς οι συνεχόμενες του αιγιαλού εκτάσεις είναι δομημένες, εντός σχεδίου πόλεως.

β) Παράκτιοι φυσικοί πόροι: Στην περιοχή δεν εντοπίστηκαν παράκτιοι φυσικοί πόροι.

γ) Μετεωρολογικά στοιχεία: Οι επικρατούντες άνεμοι είναι Β - ΒΑ διευθύνσεων. Η επίδρασή τους στην ακτή δεν είναι ισχυρή, επειδή αυτή έχει έκθεση δυτική και νότια - νοτιοδυτική.

δ) Μορφολογία του πυθμένα: Από στοιχεία που προκύπτουν από την αυτοψία μακροσκοπικά και από το απόσπασμα χάρτη ΓΥΣ κλίμακας 1:50000 που συνοδεύει το διάγραμμα προκύπτει ότι κοντά στην ακτή ο πυθμένας έχει αμμώδη σύσταση, τα βάθη είναι μέτρια και η επίδραση του κύματος στην ακτή είναι μέτρια.

ε) Ανάπτυξη κυματισμού σε σχέση με το μέτωπο της ακτής: Πρόκειται για ακτή με μεγάλο ανάπτυγμα θάλασσας. Το μεγάλο ανάπτυγμα θαλάσσιας έκτασης συμβάλλει στη δημιουργία μεγάλης έκτασης κυματικού πεδίου όταν πνέουν άνεμοι νότιοι - νοτιοανατολικοί.

στ) Τεχνικά έργα: Στην περιοχή υφίστανται τεχνικά έργα. Αυτά είναι οι επτά προβλήτες που αναφέρονται

παραπάνω, καθώς και τοίχοι αντιστήριξης του εδάφους κατά μήκος της ακτής, (φαίνονται στο τοπογραφικό διάγραμμα). Όλα τα έργα έχουν κατασκευασθεί χωρίς άδεια αρμόδιας αρχής.

ζ) Εγκεκριμένες χωροταξικές κατευθύνσεις και χρήσεις γης: Η περιοχή βρίσκεται εντός σχεδίου πόλεως, ΦΕΚ 434/Δ΄/7.11.1977. Σημειώνεται ότι η γραμμή δόμησης (οικοδομική) συμπίπτει με την ρυμοτομική.

η) Δημόσια κτήματα: Υπάρχει καταγεγραμμένο με αριθμό ΒΚ71 δημόσιο κτήμα στο Ο.Τ. 27 με αριθμό οικοπέδου 28 παρά την κορυφή 5΄ της παραλίας. Το ακίνητο έχει παραχωρηθεί με την υπ' αριθμ. 23611/8.5.1986 στο Υπουργείο Εμπορικής Ναυτιλίας.

θ) Εθνικό κτηματολόγιο: Δεν υφίσταται στην περιοχή.

ι) Ευπαθή οικοσυστήματα και προστατευόμενες περιοχές: Εμπίπτει στην προ του Αθω περιοχή, η οποία έχει κηρυχθεί ως τοπίο ιδιαιτέρου φυσικού κάλλους, με την υπ' αριθμ. 1964/10.12.1991 απόφαση του Υ.ΜΑ.Θ., Φ.Ε.Κ. 11/τ. Δ΄/14.1.1992. Είναι περιοχή εκτός «NATURA».

5. Την υπ' αριθμ. Φ.544,5/308/03/3.4.2003 γνωμοδότηση του Υ.ΕΘ.Α. / Γ.Ε.Ν., αποφασίζει:

1. Καθορίζει στο παραπάνω τοπογραφικό διάγραμμα:

α) Την οριογραμμή του αιγιαλού με κόκκινη συνεχή πολυγωνική γραμμή, με κορυφές 1, 2, 3, 4, 5, 6, 7, 8, 9, 10,11, 12, 13, 14, 15, 16, 17, 18, 19, και 20, οι οποίες εξασφαλίζονται με συντεταγμένες από το κρατικό τριγωνομετρικό δίκτυο.

β) Την οριογραμμή της παραλίας εύρους δεκαπέντε μέτρων, τηρουμένων των περιορισμών του άρθρου 7, παρ. 5, του ν. 2971/2001 με κίτρινη συνεχή πολυγωνική γραμμή, με κορυφές 1΄, 2΄, 3΄, 4΄, 5΄, 6΄, 7΄, 8΄, 9΄, 10΄, 11΄, 12΄, 13΄, 14΄, 15΄, 16΄, 17΄, 18΄, 19΄, 20΄, και 21΄, οι οποίες εξασφαλίζονται με συντεταγμένες από το κρατικό τριγωνομετρικό δίκτυο.

Εμπράγματα δικαιώματα ιδιωτών επί ακινήτων της παραλίας, απαλλοτριώνονται λόγω δημόσιας ωφέλειας.

Η Επιτροπή

Ι. ΚΟΜΠΟΥΡΗΣ
ΕΥΣΤΑΘΙΟΣ ΧΑΤΖΟΠΟΥΛΟΣ
ΣΑΒΒΑΣ ΠΑΚΑΤΑΡΙΔΗΣ
ΤΗΛΕΜΑΧΟΣ ΚΥΡΙΑΚΟΥ
ΙΩΑΝΝΗΣ ΠΕΡΔΙΚΗΣ

ΠΙΝΑΚΑΣ ΣΥΝΤ/ΝΩΝ ΤΡΙΓ/ΚΩΝ ΚΑΙ ΣΤΑΣΕΩΝ

| Σημείο | Χ | Ψ | Ζ |
|---|---|---|---|
| ΤΡ - ΤΡ | 497871.815 | 4464714.231 | 122.00 |
| ΤΡΥΓΩΝΑ | 492154.667 | 4464581.881 | 97.61 |
| Σ1 | 498068.74 | 4463766.56 | 0.80 |
| Σ2 | 498092.16 | 4463656.34 | 0.51 |
| Σ3 | 498063.01 | 4463583.12 | 1.00 |
| Σ4 | 498147.14 | 4463506.78 | 0.60 |
| Σ5 | 498288.85 | 4463499.31 | 3.50 |
| Σ6 | 498461.54 | 4463441.32 | 5.50 |
| Σ7 | 498608.46 | 4463397.07 | 9.30 |

ΠΙΝΑΚΑΣ ΣΥΝΤ/ΝΩΝ ΤΩΝ ΚΟΡΥΦΩΝ

| ΑΙΓΙΑΛΟΥ | | | ΠΑΡΑΛΙΑΣ | | |
|---|---|---|---|---|---|
| Κορ. | Χ | Ψ | Κορ. | Χ | Ψ |
| 1 | 498120.07 | 4463721.99 | 1΄ | 498131.61 | 4463725.06 |
| 2 | 498145.25 | 4463671.78 | 2΄ | 498146.14 | 4463679.82 |
| 3 | 498137.28 | 4463585.72 | 3΄ | 498149.85 | 4463672.08 |
| 4 | 498128.11 | 4463572.19 | 4΄ | 498145.94 | 4463621.77 |
| 5 | 498125.03 | 4463565.89 | 5΄ | 498145.47 | 4463615.77 |
| 6 | 498132.32 | 4463556.12 | 6΄ | 498142.31 | 4463575.05 |
| 7 | 498127.41 | 4463541.01 | 7΄ | 498146.50 | 4463572.59 |
| 8 | 498130.49 | 4463539.56 | 8΄ | 498141.17 | 4463564.72 |
| 9 | 498135.81 | 4463539.52 | 9΄ | 498150.83 | 4463543.51 |
| 10 | 498138.11 | 4463534.36 | 10΄ | 498177.23 | 4463540.12 |
| 11 | 498137.30 | 4463530.11 | 11΄ | 498175.96 | 4463534.44 |
| 12 | 498183.71 | 4463524.17 | 12΄ | 498230.36 | 4463519.69 |
| 13 | 498233.61 | 4463511.31 | 13΄ | 498238.17 | 4463517.93 |
| 14 | 498274.38 | 4463493.86 | 14΄ | 498268.59 | 4463512.66 |
| 15 | 498366.32 | 4463468.60 | 15΄ | 498279.34 | 4463508.05 |
| 16 | 498405.65 | 4463464.27 | 16΄ | 498369.15 | 4463483.38 |
| 17 | 498425.88 | 4463454.88 | 17΄ | 498409.62 | 4463478.91 |
| 18 | 498483.87 | 4463426.69 | 18΄ | 498432.30 | 4463468.43 |
| 19 | 498535.37 | 4463405.17 | 19΄ | 498490.04 | 4463440.37 |
| 20 | 498575.83 | 4463384.24 | 20΄ | 498541.72 | 4463418.78 |
| | | | 21΄ | 498582.82 | 4463397.51 |

## ΥΠΟΜΝΗΜΑ ΕΠΙΤΡΟΠΗΣ

Το παρόν τοπογραφικό διάγραμμα συνοδεύει την από 15 - 11 - 2005 έκθεση της επιτροπής του άρθρου 100 του ΠΔ. 284/ 88, περί καθορισμού των ορίων αιγιαλού και παραλίας, όπως τροποποιήθηκε από το άρθρο 3 του Ν. 2971/ 2001 (Φ.Ε.Κ. 285/ 19-12-2001).

—— Ερυθρή, με κορυφές 1, 2, 3, 4, 5, 6, 7, 8, 9, 10, 11, 12, 13, 14, 15, 16, 17, 18, 19 και 20, οριογραμμή αιγιαλού.

—— Κίτρινη, με κορυφές 1΄, 2΄, 3΄, 4΄, 5΄, 6΄, 7΄, 8΄, 9΄, 10΄, 11΄, 12΄, 13΄, 14΄, 15΄, 16΄, 17΄, 18΄, 19΄, 20΄ και 21΄, οριογραμμή παραλίας.

Οι κορυφές των οριογραμμών εξασφαλίζονται από συντεταγμένες του κρατικού τριγωνομετρικού δικτύου.

Οι συντεταγμένες των κορυφών του αιγιαλού της παραλίας και του παλαιού αιγιαλού, αναγράφονται στο διάγραμμα με μορφή πίνακα.

Καθορίζεται ζώνη παραλίας πλάτους 15,00 μέτρων, τηρουμένων των περιορισμών του άρθρου 7 παρ. 5 του Ν2971/2001, για την εξυπηρέτηση των σκοπών του άρθρου 1, παρ. 2 του Ν.2971/2001.

Δεν εξαιρούνται από τη ζώνη παραλίας υπάρχοντα κτίσματα.

Η ΕΠΙΤΡΟΠΗ

ΤΑ ΜΕΛΗ　　　　　Ο ΠΡΟΕΔΡΟΣ

**ΕΘΝΙΚΟ ΤΥΠΟΓΡΑΦΕΙΟ**
Για τεχνικούς λόγους στο σχεδιάγραμμα έγινε σμίκρυνση κατά ποσοστό 32 %

Σ Ι Γ Γ Ι Τ Ι Κ Ο Σ　Κ Ο Λ Π Ο Σ

Καθορισμός αιγιαλού με την 2988/7-10-1982 απόφαση Νομάρχη Χαλκιδικής και την 7650/1079/18-10-1983 ΦΕΚ 227/τ.Δ/1983

ΔΗΜΟΤΙΚΗ ΟΔΟΣ

ΟΤ9　ΟΤ21　ΟΤ27

Χ=498000 Υ=4463750　Χ=498000 Υ=4463700　Χ=498000 Υ=4463650　Χ=498000 Υ=4463600

X=498600
Y=4463750

X=498600
Y=4463700

X=498600
Y=4463650

X=498600
Y=4463600

ΒΕΒΑΙΩΝΕΤΑΙ

Ότι η ρυμοτομική γραμμή συμπίπτει με την οικοδομική (γραμμή δόμησης), σύμφωνα με το σχέδιο διανομής 1967, 69, 72, του ΥΓ.

Αρναία 12 - 01 - 2006
Η προϊσταμένη
Τμ. πολεοδ. εφαρμ. Αρναίας

Μαρία Κ. Τσανακά
ΤΕ. Μηχ. με Α' β.

ΒΕΒΑΙΩΝΕΤΑΙ

Η ορθή εφαρμογή, επί του παρόντος διαγράμματος, του ρυμοτομικού σχεδίου, σύμφωνα με την διανομή 1967, 1969 και 1972 του ΥΓ.

Πολύγυρος 12 - 01 - 2006

Ευστάθιος Χατζόπουλος
Αγρονόμος τοπογράφος μηχ. με Β' β.

1.
ΕΥΣΤΑΘ. ΧΑΤΖΟΠΟΥΛΟΣ
Τοπ/φος Μηχ με Α΄β.

2.
ΠΑΚΑΤΑΡΙΔΗΣ ΣΑΒΒΑΣ
Υποπλοίαρχος (Λ.Σ.)

3.
ΚΥΡΙΑΚΟΥ ΤΗΛΕΜΑΧΟΣ
Τοπ/φος Μηχ με Α΄β.

ΚΟΜΠΟΥΡΗΣ ΙΩΑΝΝΗΣ
Εφοριακός με Α΄β.

4.
ΙΩΑΝΝΗΣ ΠΕΡΔΙΚΗΣ
Αρχιτέκτων Μηχ. με Α΄β.

ΥΠΟΜΝΗΜΑ ΣΥΜΒΟΛΩΝ

Όρια ρυμοτομίας

Άμμος - αμμοχάλικο

Κολώνα Ο.Τ.Ε.

Κολώνα Δ.Ε.Η.

## ΤΟΠΟΓΡΑΦΙΚΟ ΔΙΑΓΡΑΜΜΑ

ΚΑΘΟΡΙΣΜΟΥ ΟΡΙΩΝ ΑΙΓΙΑΛΟΥ - ΠΑΡΑΛΙΑΣ

ΘΕΣΗ: ΛΙΜΑΝΙ ΟΥΡΑΝΟΥΠΟΛΗΣ
ΔΗΜΟΤΙΚΟ ΔΙΑΜΕΡΙΣΜΑ: ΟΥΡΑΝΟΥΠΟΛΗΣ
ΔΗΜΟΣ: ΣΤΑΓΕΙΡΩΝ - ΑΚΑΝΘΟΥ
ΝΟΜΟΣ: ΧΑΛΚΙΔΙΚΗΣ
ΑΡΜΟΔΙΑ ΥΠΗΡΕΣΙΑ: ΚΤΗΜΑΤΙΚΗ ΥΠΗΡΕΣΙΑ ΧΑΛΚΙΔΙΚΗΣ
ΕΝΔΙΑΦΕΡΟΜΕΝΟΣ: ΛΙΜΕΝΙΚΟ ΤΑΜΕΙΟ ΧΑΛΚΙΔΙΚΗΣ

Δ66582
15/05/2006

ΚΛΙΜΑΚΑ 1: 500

ΠΙΝΑΚΙΔΑ 1 από 1


ΣΥΣΤΗΜΑ ΑΝΑΦΟΡΑΣ: ΕΓΣΑ '87
ΧΩΡΟΣΤΑΘΜΙΚΗ ΑΦΕΤΗΡΙΑ: ΔΙΚΤΥΟ Γ.Υ.Σ.
ΙΣΟΔΙΑΣΤΑΣΗ: 100 Μ.
ΜΕΘΟΔΟΣ ΑΠΟΤΥΠΩΣΗΣ: ΕΠΙΓΕΙΑ ΤΑΧΥΜΕΤΡΙΚΗ
ΧΡΟΝΟΣ ΑΠΟΤΥΠΩΣΗΣ: ΜΑΙΟΣ 2001

ΑΚΡΙΒΕΣ ΑΝΤΙΓΡΑΦΟ
ΠΟΛΥΓΥΡΟΣ 20-4-06

Ο ΣΥΝΤΑΞΑΣ

Πολύγυρος 14-06-2001
ΕΛΕΓΧΘΗΚΕ
επί τόπου για την ακρίβεια
της αποτύπωσης και
ΘΕΩΡΗΘΗΚΕ

Ευσταθ. Χατζόπουλος
Τοπ/φος μηχ. με Β΄β.

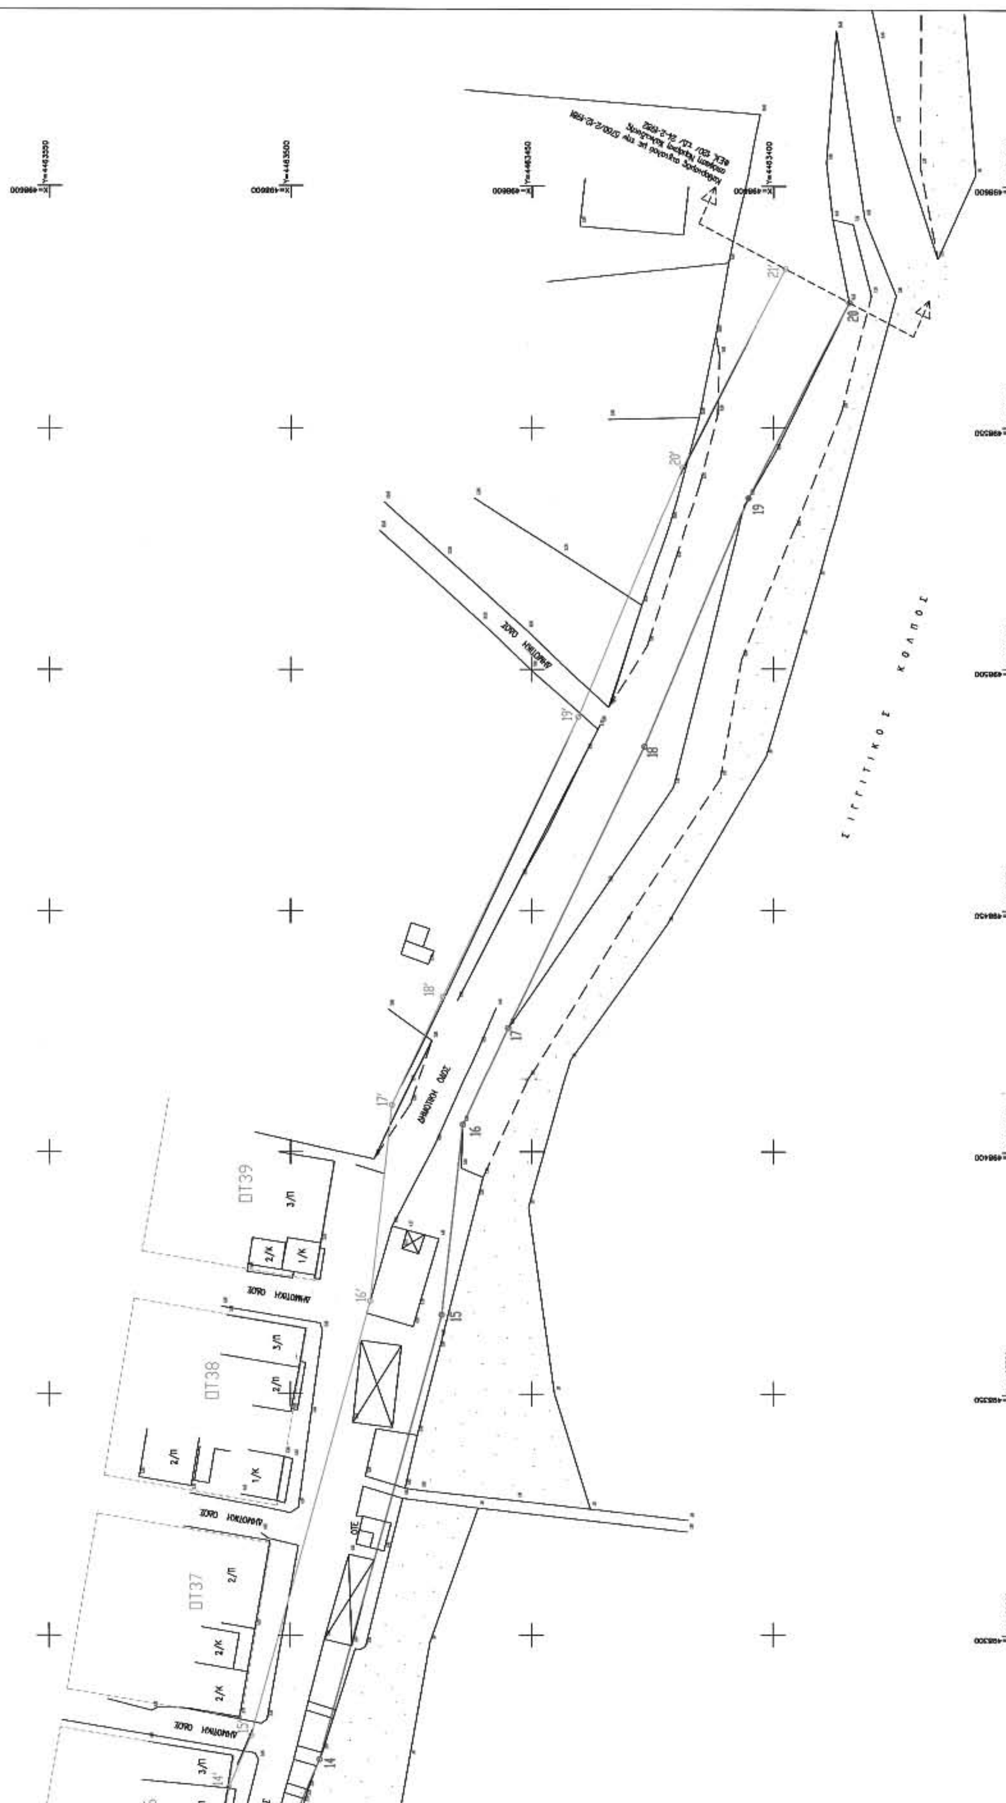

# ΕΘΝΙΚΟ ΤΥΠΟΓΡΑΦΕΙΟ

## ΕΦΗΜΕΡΙΔΑ ΤΗΣ ΚΥΒΕΡΝΗΣΕΩΣ

### ΠΕΡΙΦΕΡΕΙΑΚΑ ΓΡΑΦΕΙΑ ΠΩΛΗΣΗΣ Φ.Ε.Κ.

**ΘΕΣΣΑΛΟΝΙΚΗ** - Βασ. Όλγας 227 **(2310) 423 956**
**ΠΕΙΡΑΙΑΣ** - Ευριπίδου 63 **(210) 413 5228**
**ΠΑΤΡΑ** - Κορίνθου 327 **(2610) 638 109** **(2610) 638 110**
**ΙΩΑΝΝΙΝΑ** - Διοικητήριο **(26510) 87215**
**ΚΟΜΟΤΗΝΗ** - Δημοκρατίας 1 **(25310) 22 858**
**ΛΑΡΙΣΑ** - Διοικητήριο **(2410) 597449**
**ΚΕΡΚΥΡΑ** - Σαμαρά 13 **(26610) 89 122** **(26610) 89 105**
**ΗΡΑΚΛΕΙΟ** - Πεδιάδος 2 **(2810) 300 781**
**ΛΕΣΒΟΣ** - Πλ.Κωνσταντινουπόλεως 1 **(22510) 46 654** **(22510) 47 533**

### ΤΙΜΗ ΠΩΛΗΣΗΣ ΦΥΛΛΩΝ ΕΦΗΜΕΡΙΔΟΣ ΤΗΣ ΚΥΒΕΡΝΗΣΕΩΣ

**Σε έντυπη μορφή:**
- Για τα ΦΕΚ από 1 μέχρι 16 σελίδες σε 1 euro, προσαυξανόμενη κατά 0,20 euro για κάθε επιπλέον οκτασέλιδο ή μέρος αυτού.
- Για τα φωτοαντίγραφα ΦΕΚ σε 0,15 euro ανά σελίδα.

**Σε μορφή CD:**

| Τεύχος | Περίοδος | EURO | Τεύχος | Περίοδος | EURO |
|---|---|---|---|---|---|
| Α΄ | Ετήσιο | 150 | Αναπτυξιακών Πράξεων | Ετήσιο | 50 |
| Α | 3μηνιαίο | 40 | Ν.Π.Δ.Δ. | Ετήσιο | 50 |
| Α΄ | Μηνιαίο | 15 | Παράρτημα | Ετήσιο | 50 |
| Β’ | Ετήσιο | 300 | Εμπορικής και Βιομηχανικής Ιδιοκτησίας | Ετήσιο | 100 |
| Β΄ | 3μηνιαίο | 80 | Ανωτάτου Ειδικού Δικαστηρίου | Ετήσιο | 5 |
| Β΄ | Μηνιαίο | 30 | Διακηρύξεων Δημοσίων Συμβάσεων | Ετήσιο | 200 |
| Γ΄ | Ετήσιο | 50 | Διακηρύξεων Δημοσίων Συμβάσεων | Εβδομαδιαίο | 5 |
| Δ΄ | Ετήσιο | 220 | Α.Ε. & Ε.Π.Ε | Μηνιαίο | 100 |
| Δ΄ | 3μηνιαίο | 60 | | | |

- Η τιμή πώλησης μεμονωμένων Φ.Ε.Κ σε μορφή cd-rom από εκείνα που διατίθενται σε ηλεκτρονική μορφή και μέχρι 100 σελίδες σε 5 euro προσαυξανόμενη κατά 1 euro ανά 50 σελίδες.
- Η τιμή πώλησης σε μορφή cd-rom δημοσιευμάτων μιας εταιρείας στο τεύχος Α.Ε. και Ε.Π.Ε. σε 5 euro ανά έτος.

**ΠΑΡΑΓΓΕΛΙΑ ΚΑΙ ΑΠΟΣΤΟΛΗ Φ.Ε.Κ. : τηλεφωνικά : 210 - 4071010, fax : 210 - 4071010 internet : http://www.et.gr.**

### ΕΤΗΣΙΕΣ ΣΥΝΔΡΟΜΕΣ Φ.Ε.Κ.

| | Σε έντυπη μορφή | Από το Internet |
|---|---|---|
| Α΄ (Νόμοι, Π.Δ., Συμβάσεις κτλ.) | 225 € | 190 € |
| Β΄ (Υπουργικές αποφάσεις κτλ.) | 320 € | 225 € |
| Γ΄ (Διορισμοί, απολύσεις κτλ. Δημ. Υπαλλήλων) | 65 € | ΔΩΡΕΑΝ |
| Δ΄ (Απαλλοτριώσεις, πολεοδομία κτλ.) | 320 € | 160 € |
| Αναπτυξιακών Πράξεων και Συμβάσεων (Τ.Α.Π.Σ.) | 160 € | 95 € |
| Ν.Π.Δ.Δ. (Διορισμοί κτλ. προσωπικού Ν.Π.Δ.Δ.) | 65 € | ΔΩΡΕΑΝ |
| Παράρτημα (Προκηρύξεις θέσεων ΔΕΠ κτλ.) | 33 € | ΔΩΡΕΑΝ |
| Δελτίο Εμπορικής και Βιομ/κής Ιδιοκτησίας (Δ.Ε.Β.Ι.) | 65 € | 33 € |
| Ανωτάτου Ειδικού Δικαστηρίου (Α.Ε.Δ.) | 10 € | ΔΩΡΕΑΝ |
| Ανωνύμων Εταιρειών & Ε.Π.Ε. | 2.250 € | 645 € |
| Διακηρύξεων Δημοσίων Συμβάσεων (Δ.Δ.Σ.) | 225 € | 95 € |
| Πρώτο (Α΄), Δεύτερο (Β΄) και Τέταρτο (Δ΄) | – | 450 € |

- Το τεύχος του ΑΣΕΠ (έντυπη μορφή) θα αποστέλλεται σε συνδρομητές με την επιβάρυνση των 70 euro, ποσό το οποίο αφορά ταχυδρομικά έξοδα.
- Για την παροχή δικαιώματος ηλεκτρονικής πρόσβασης σε Φ.Ε.Κ. προηγουμένων ετών και συγκεκριμένα στα τεύχη Α΄, Β΄, Δ΄, Αναπτυξιακών Πράξεων & Συμβάσεων, Δελτίο Εμπορικής και Βιομηχανικής Ιδιοκτησίας, Διακηρύξεων Δημοσίων Συμβάσεων και Α.Ε. & Ε.Π.Ε., η τιμή προσαυξάνεται πέραν του ποσού της ετήσιας συνδρομής έτους 2006, κατά 40 euro ανά έτος παλαιότητας και ανά τεύχος.

* Οι συνδρομές του εσωτερικού προπληρώνονται στις ΔΟΥ (το ποσό συνδρομής καταβάλλεται στον κωδικό αριθμό εσόδων ΚΑΕ 2531 και το ποσό υπέρ ΤΑΠΕΤ (5% του ποσού της συνδρομής) στον κωδικό αριθμό εσόδων ΚΑΕ 3512).Το πρωτότυπο αποδεικτικό είσπραξης (διπλότυπο) θα πρέπει να αποστέλλεται ή να κατατίθεται στην αρμόδια Υπηρεσία του Εθνικού Τυπογραφείου.
* Η πληρωμή του υπέρ ΤΑΠΕΤ ποσοστού που αντιστοιχεί σε συνδρομές, εισπράττεται και από τις ΔΟΥ.
* Οι συνδρομητές του εξωτερικού έχουν τη δυνατότητα λήψης των δημοσιευμάτων μέσω internet, με την καταβολή των αντίστοιχων ποσών συνδρομής και ΤΑΠΕΤ .
* Οι Νομαρχιακές Αυτοδιοικήσεις, οι Δήμοι, οι Κοινότητες ως και οι επιχειρήσεις αυτών πληρώνουν το μισό χρηματικό ποσό της συνδρομής και ολόκληρο το ποσό υπέρ του ΤΑΠΕΤ.
* Η συνδρομή ισχύει για ένα ημερολογιακό έτος. Δεν εγγράφονται συνδρομητές για μικρότερο χρονικό διάστημα.
* Η εγγραφή ή ανανέωση της συνδρομής πραγματοποιείται το αργότερο μέχρι την 31ην Δεκεμβρίου κάθε έτους.
* Αντίγραφα διπλοτύπων, ταχυδρομικές επιταγές και χρηματικά γραμμάτια δεν γίνονται δεκτά.

**Πληροφορίες Α.Ε. - Ε.Π.Ε. και λοιπών Φ.Ε.Κ.: 210 527 9000**
**Φωτοαντίγραφα παλαιών ΦΕΚ - ΒΙΒΛΙΟΘΗΚΗ - ΜΑΡΝΗ 8 - Τηλ. (210)8220885 - 8222924**
**Δωρεάν διάθεση τεύχους Προκηρύξεων ΑΣΕΠ αποκλειστικά από Μάρνη 8 & Περιφερειακά Γραφεία**
**Δωρεάν ανάγνωση δημοσιευμάτων τεύχους Α΄ από την ιστοσελίδα του Εθνικού Τυπογραφείου**

**Οι υπηρεσίες εξυπηρέτησης των πολιτών λειτουργούν καθημερινά από 08.00΄ έως 13.00΄**





**ΑΠΟ ΤΟ ΕΘΝΙΚΟ ΤΥΠΟΓΡΑΦΕΙΟ**
ΚΑΠΟΔΙΣΤΡΙΟΥ 34 * ΑΘΗΝΑ 104 32 * ΤΗΛ. 210 52 79 000 * FAX 210 52 21 004
ΗΛΕΚΤΡΟΝΙΚΗ ΔΙΕΥΘΥΝΣΗ: http://www.et.gr – e-mail: webmaster@et.gr